


Pôdorys 1.NP

M 1:100

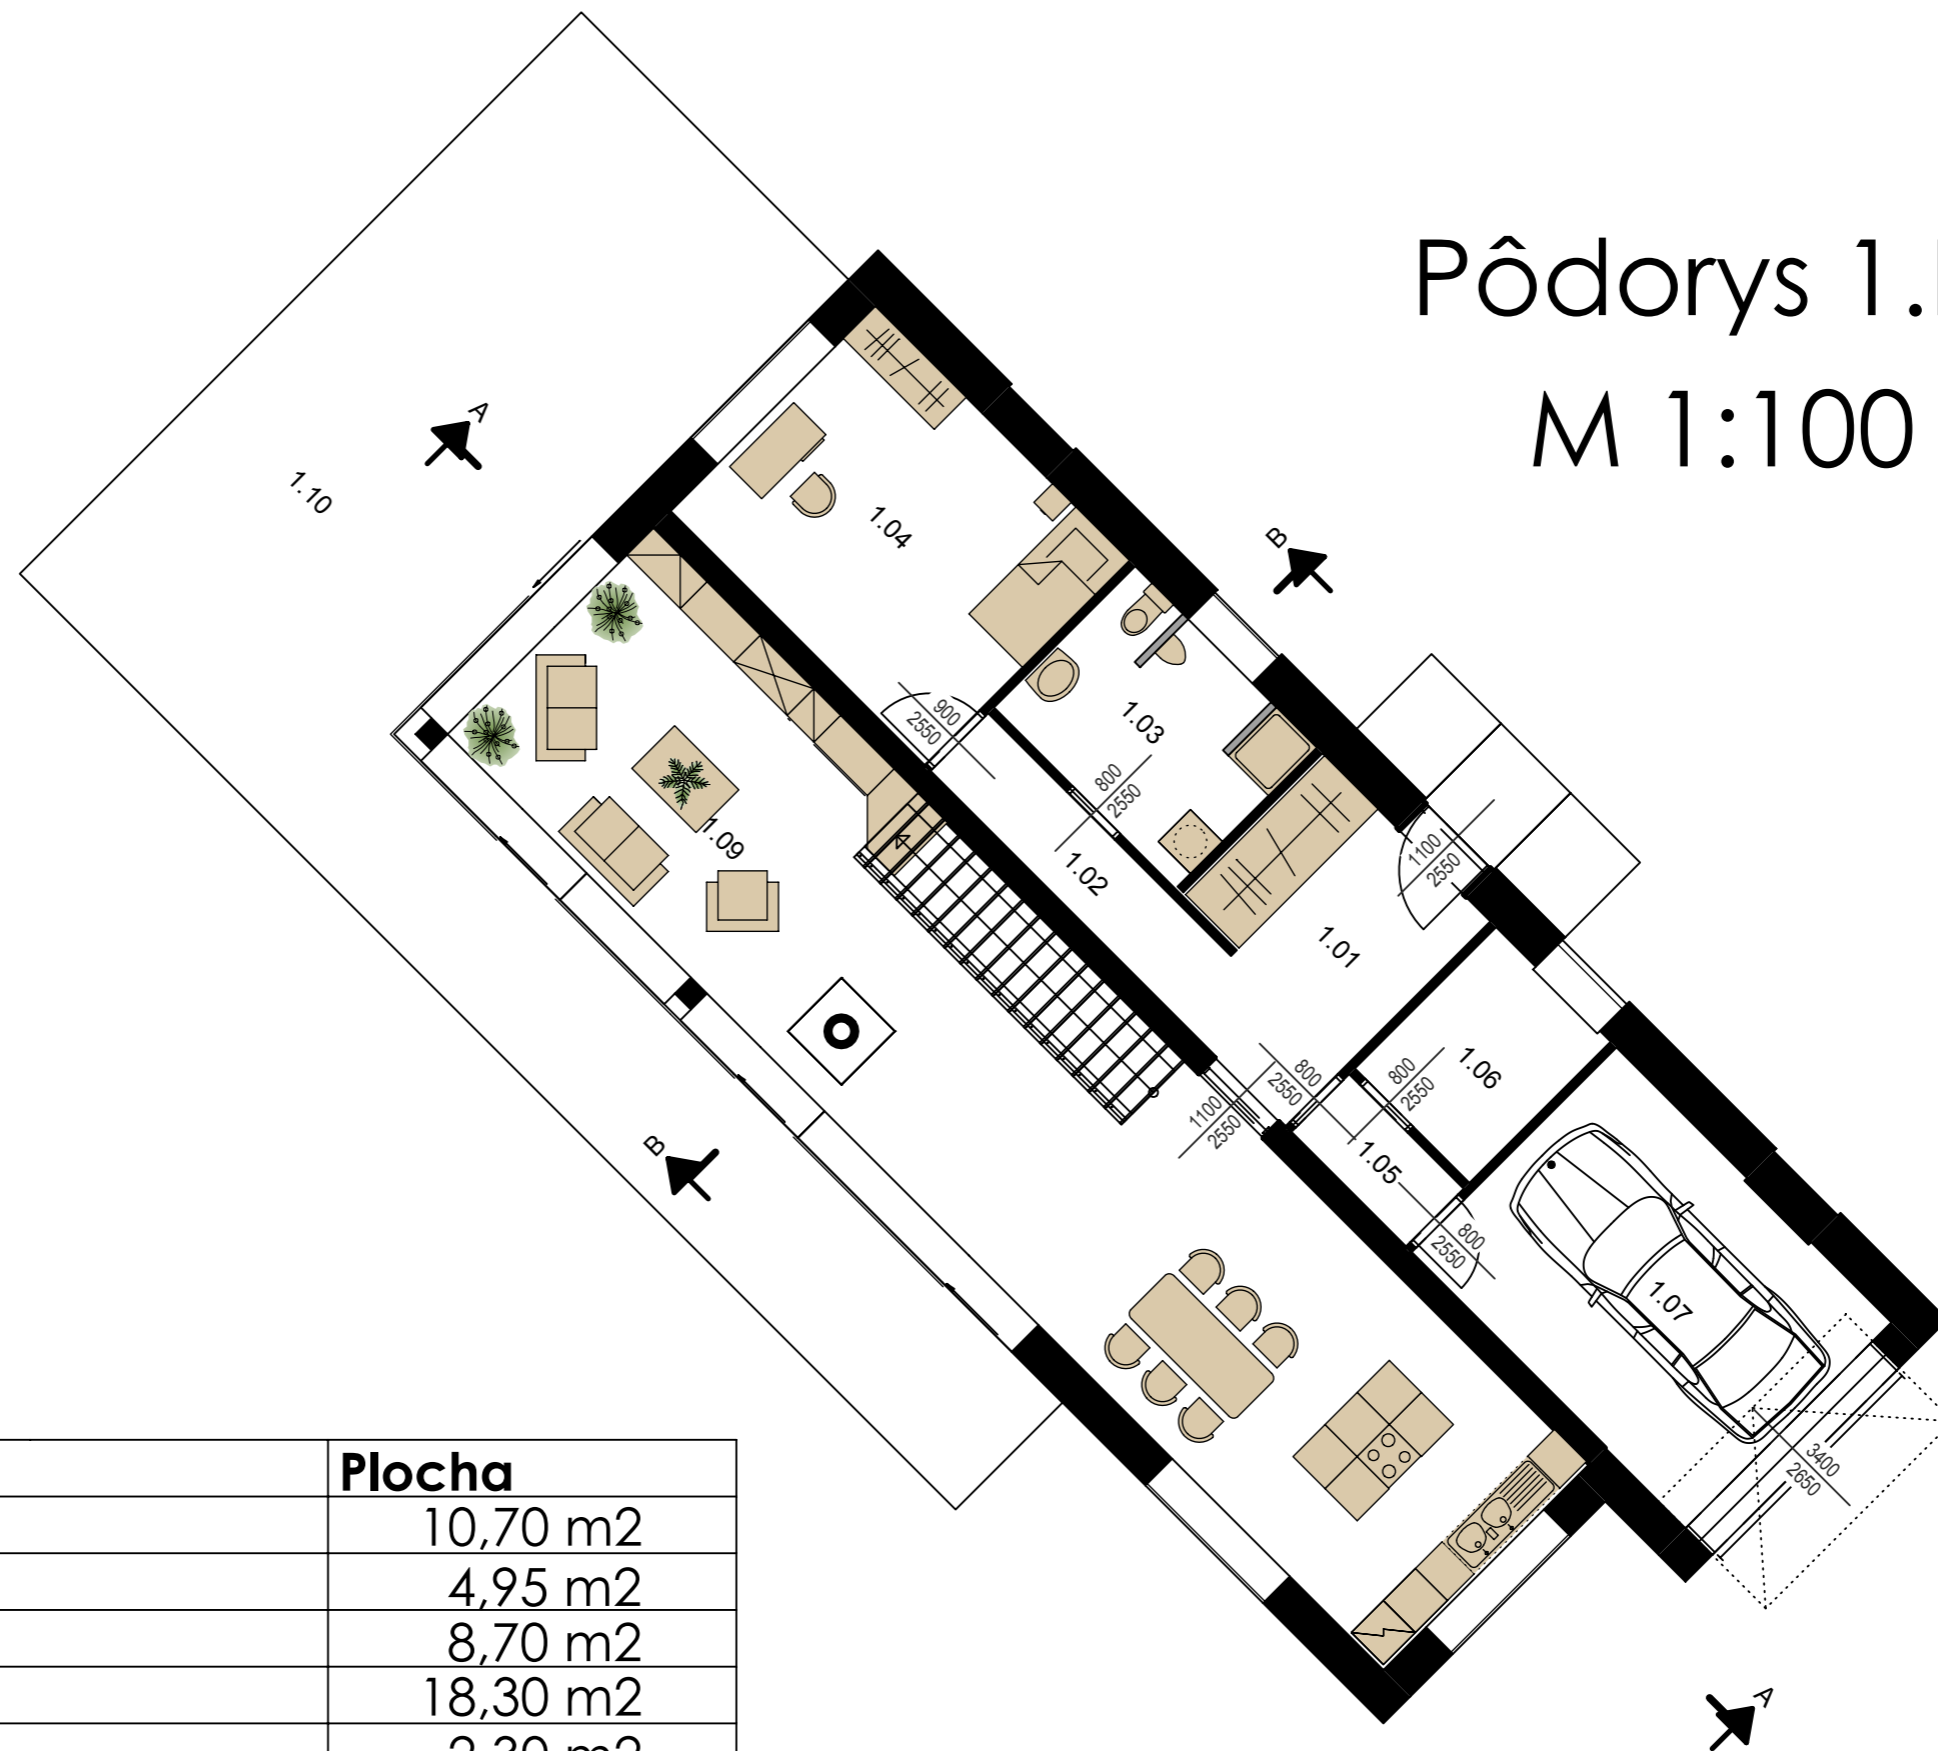

Č.M.	Účel miestnosti	Plocha
1.01	Zádverie	10,70 m ²
1.02	Chodba	4,95 m ²
1.03	Kúpeľňa s WC	8,70 m ²
1.04	Hosťovská izba	18,30 m ²
1.05	Chodba	2,30 m ²
1.06	Tech. miestnosť	5,50 m ²
1.07	Garáž	19,65 m ²
1.08	Kuchyňa s jedálňou	37,20 m ²
1.09	Obývací izba	30,00 m ²
1.10	Terasa	77,50 m ²